


512-04 Innsbruck-Pradl

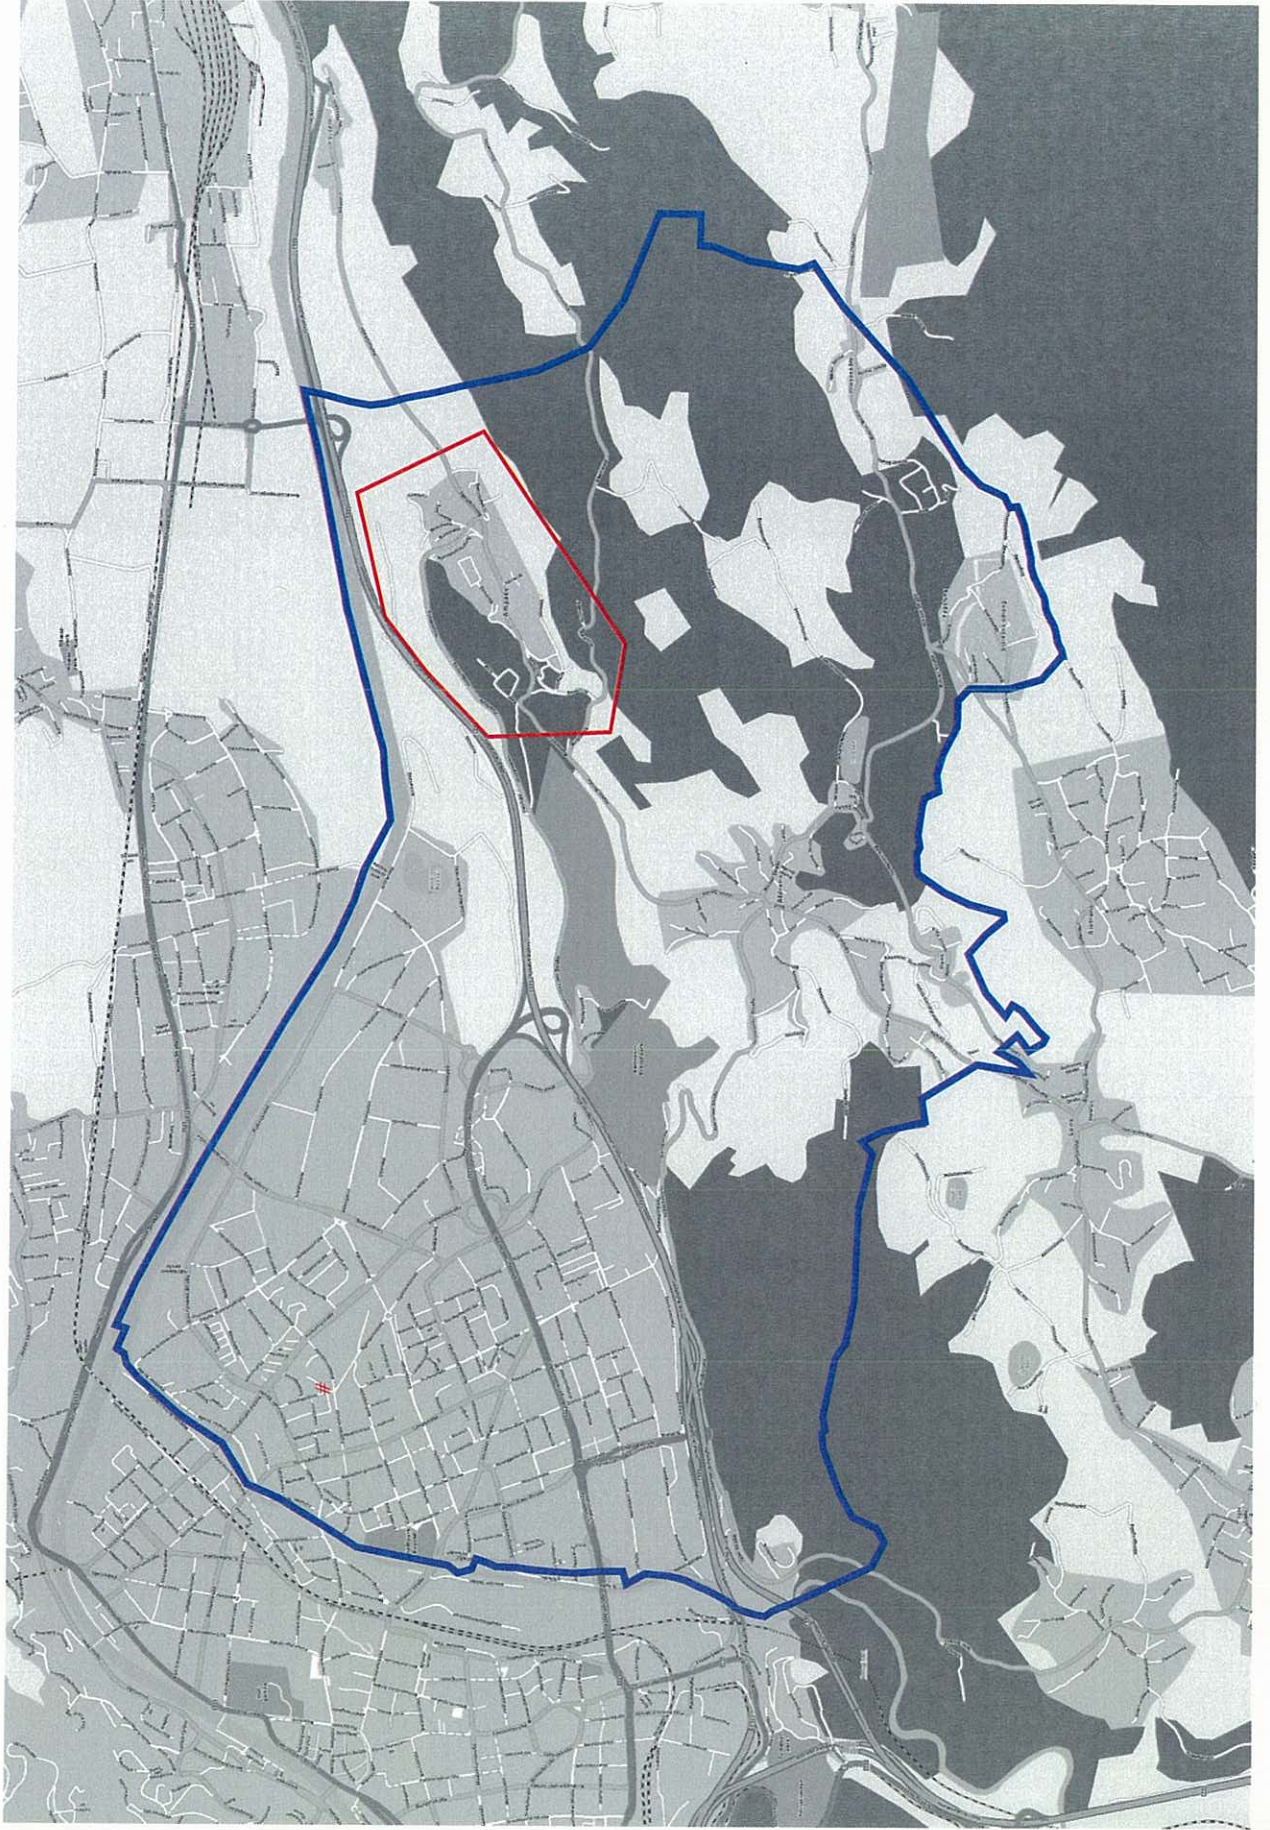

VermittlungsstelleVst.shp
Ausbaugelände/Abg.shp
Anschlussbereich/Asb.shp